

ОСНОВА КИОСКА


P=1:20

ИДЕЈНО РЕШЕЊЕ
ПРИВРЕМЕНИХ
МОНТАЖНИХ ОБЈЕКТА

КИОСК "ТИП 1"

ЛЕГЕНДА:

- 1.БИЛБОРД
- 2.СТАКЛЕНЕ ПОЛИЦЕ
- 3.ПРОДАЈНИ ПУЛТ
- 4.ИЗЛАГАЊЕ НОВИНА
- 5.РАЗВОДНИ ОРМАН

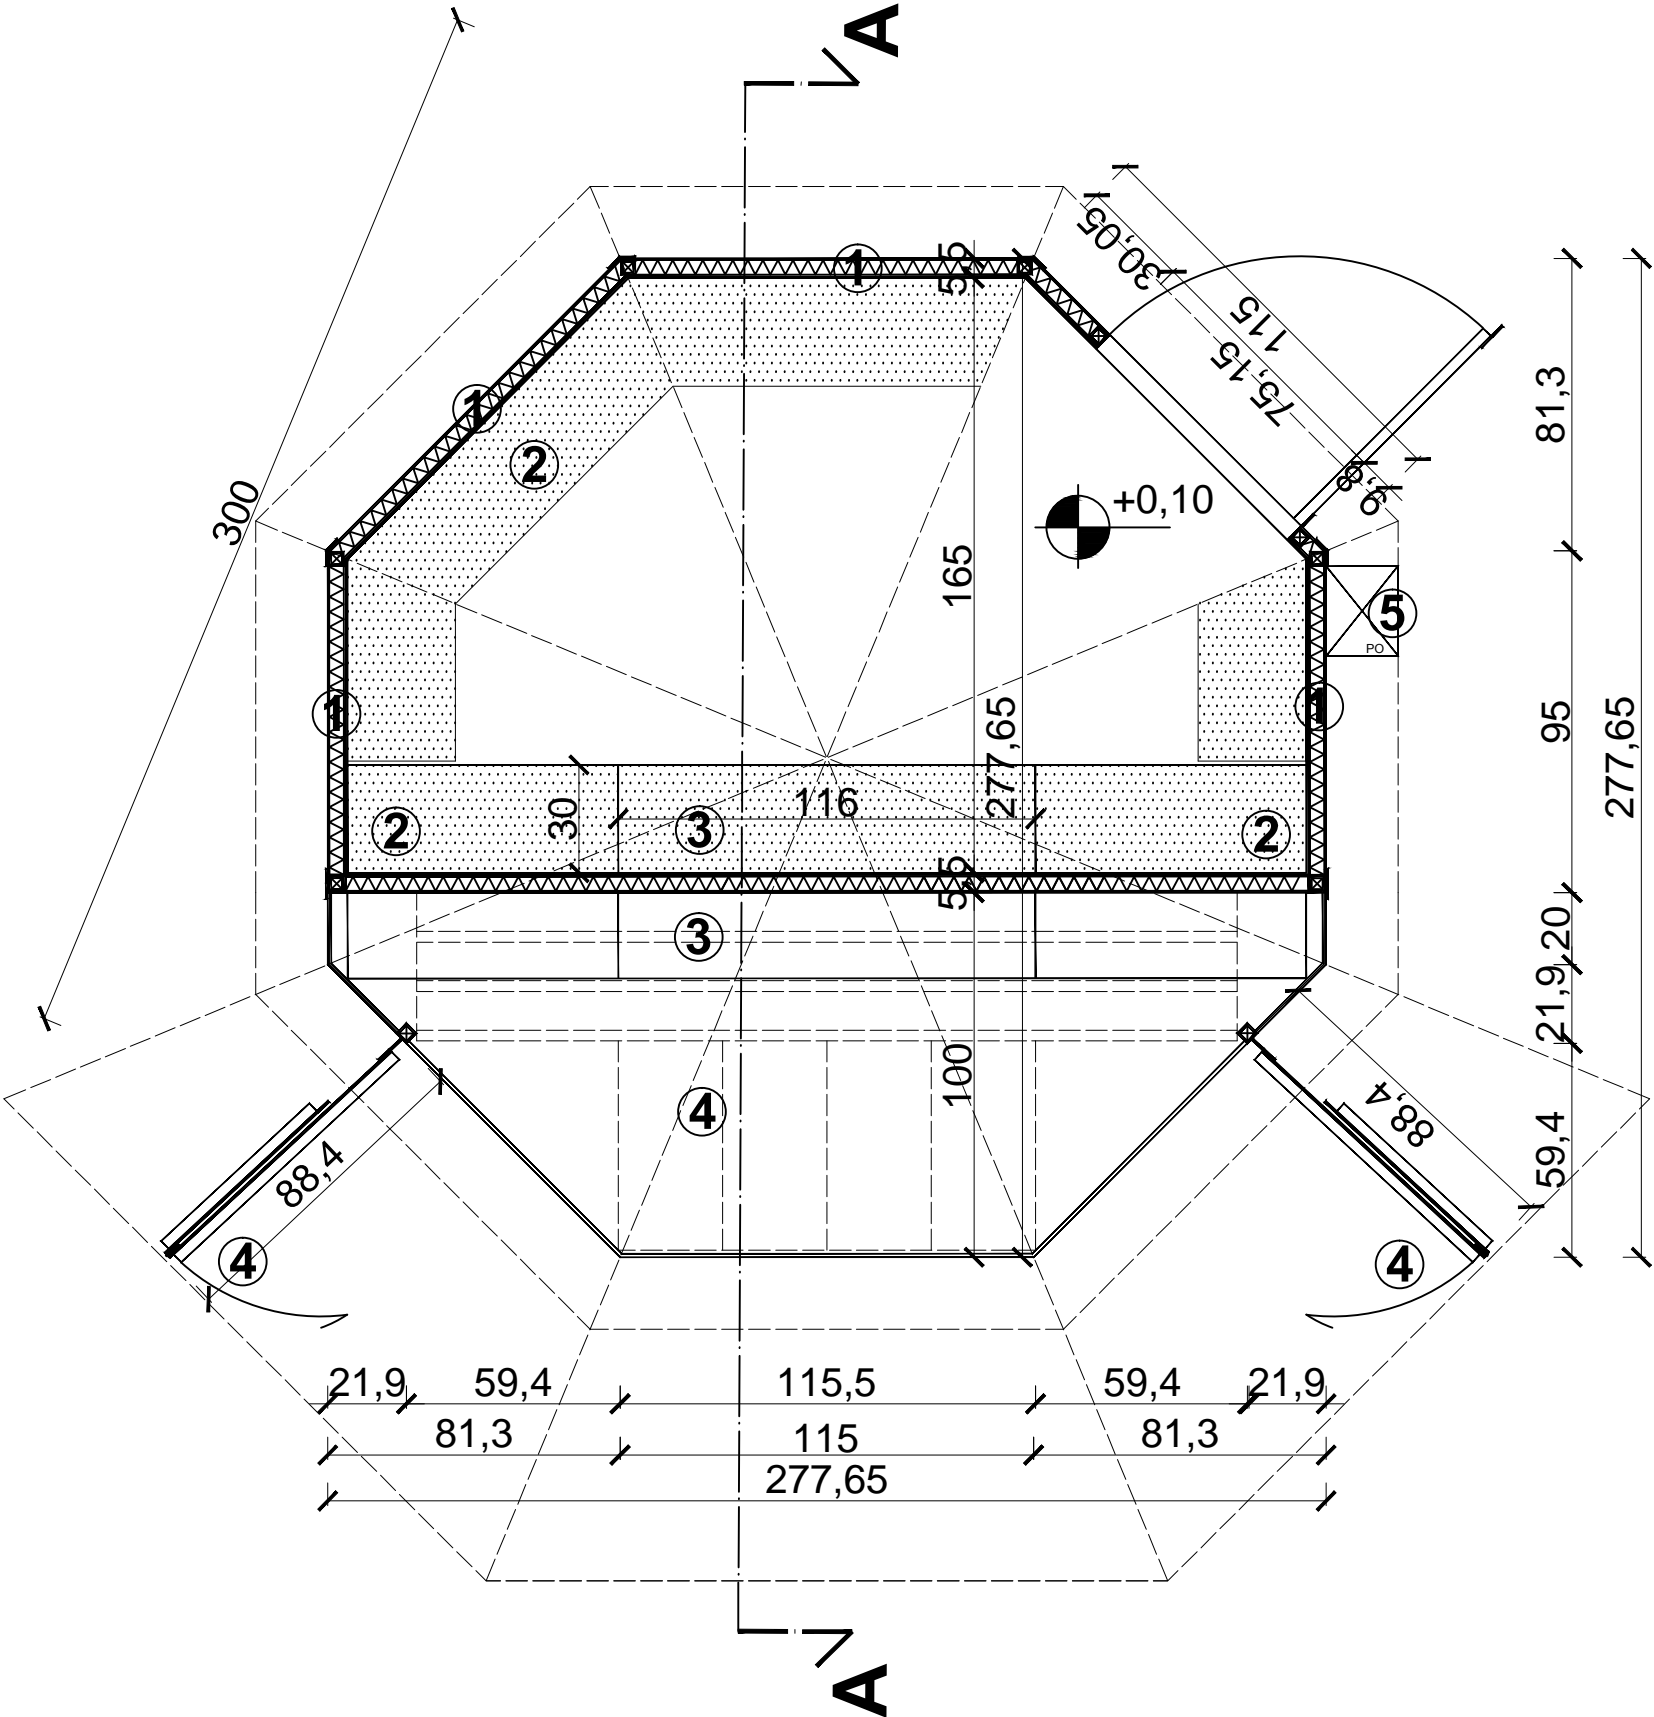

КОРИСНА ПОВРШИНА КИОСКА P= 6,3 m²