

Душан Наумов (потпис)
Датум изис: 06.08.2012
01.01.99.12
ГЕОДЕТСКА ЛИЦЕНЗА БРВОГ РЕМА

"ГЕО-МАП" ВРБАС

(назив геодетске организације)

Петра Драгићина бр.121

(седиште геодетске организације)

ИЗЈАВА

одговорног лица у геодетској организацији

1. По захтеву _____ од _____ . године

који је Служба за катастар непокретности Врбас _____

поднео/поднела Дупла санса из С.Села _____ ,

геодетска организација "ГЕО-МАП" _____

саседиштем у Врбасу _____ извршила је геодетске радове :

Израда КТП-а за парц.бр. 568 КО С.Село _____
(врста геодетских радова)

2. Изјављујем да су извршени геодетски радови и подаци геодетског мерења,прикупљања и обраде података приказани у овом елаборату у складу са законом,и другим прописима,стандардима и другим техничким нормативима.

Датум : 28.09.2020. ____.

Одговорно лице :

Душан Наумов дипл.инг геод. ____

Место : Врбас _____



"1",	7384896.792,	5041249.021,	83.310
"2",	7384897.523,	5041246.604,	83.220
"3",	7384897.539,	5041245.331,	83.260
"4",	7384897.031,	5041239.692,	83.700
"5",	7384889.427,	5041235.120,	83.880
"6",	7384903.218,	5041228.527,	82.930
"7",	7384907.805,	5041240.889,	83.490
"8",	7384915.643,	5041245.378,	83.230
"9",	7384915.506,	5041244.236,	83.260
"10",	7384921.576,	5041245.136,	83.240
"12",	7384922.345,	5041241.901,	83.020
"13",	7384921.244,	5041238.449,	83.470
"14",	7384922.305,	5041233.941,	83.430
"15",	7384924.751,	5041226.973,	83.130
"16",	7384925.538,	5041225.766,	83.210
"17",	7384939.197,	5041232.209,	83.490
"18",	7384938.344,	5041239.265,	83.460
"19",	7384941.773,	5041243.903,	83.270
"20",	7384941.627,	5041241.628,	83.090
"21",	7384941.573,	5041240.492,	83.110
"22",	7384941.465,	5041237.268,	83.480
"23",	7384944.894,	5041232.488,	83.420
"24",	7384945.799,	5041229.544,	83.270
"25",	7384945.408,	5041225.138,	83.270
"26",	7384951.108,	5041232.122,	83.440
"27",	7384950.143,	5041229.768,	83.310
"28",	7384949.982,	5041226.293,	83.100
"29",	7384951.210,	5041224.623,	83.020
"30",	7384948.866,	5041243.408,	83.320
"31",	7384947.255,	5041239.851,	83.380
"32",	7384946.441,	5041239.340,	83.380
"33",	7384946.193,	5041237.052,	83.480
"34",	7384959.948,	5041242.800,	83.350
"35",	7384961.560,	5041239.005,	83.350
"36",	7384954.851,	5041231.944,	83.420
"37",	7384954.821,	5041230.355,	83.340
"38",	7384965.509,	5041229.543,	83.340
"39",	7384965.376,	5041228.048,	83.110
"40",	7384965.240,	5041226.284,	82.950
"41",	7384965.329,	5041224.696,	83.520
"42",	7384977.405,	5041223.999,	83.470
"43",	7384977.556,	5041225.867,	83.050
"44",	7384977.669,	5041227.678,	83.050
"45",	7384977.602,	5041228.799,	83.370
"46",	7384979.039,	5041229.406,	83.390
"47",	7384979.598,	5041230.343,	83.430
"48",	7384987.363,	5041229.248,	83.470
"49",	7384992.210,	5041229.584,	83.400
"50",	7384992.489,	5041234.456,	83.450



SAMOSTALNA AGENCIJA
GR GEO-MAP
 MALI VELIMIR PREDUZETNIK
 VRBAS. Petra Drapsina 121

Velimir Drapsina p.

"51",	7384988.261,	5041234.280,	83.460
"52",	7384975.539,	5041235.151,	83.450
"53",	7384974.684,	5041235.517,	83.340
"54",	7384974.155,	5041237.540,	83.350
"55",	7384974.485,	5041242.060,	83.290
"56",	7384972.401,	5041242.103,	83.420
"57",	7384972.238,	5041237.569,	83.220
"58",	7384971.254,	5041236.540,	83.350
"59",	7384968.954,	5041237.712,	83.410
"60",	7384968.200,	5041237.425,	83.360
"61",	7385002.785,	5041236.069,	83.490
"62",	7384992.933,	5041240.910,	83.450
"63",	7384992.941,	5041243.612,	83.180
"64",	7384967.992,	5041245.215,	83.420
"65",	7384953.861,	5041246.305,	83.300
"66",	7384947.297,	5041246.683,	83.260
"67",	7384946.941,	5041255.797,	82.900
"68",	7384941.956,	5041255.895,	82.890
"69",	7384940.162,	5041246.881,	83.240
"70",	7384933.350,	5041250.688,	83.030
"71",	7384932.362,	5041253.722,	82.980
"72",	7384929.178,	5041253.719,	83.010
"73",	7384928.187,	5041250.683,	83.030
"74",	7384930.737,	5041248.835,	83.010
"75",	7384936.015,	5041263.642,	82.890
"76",	7384945.581,	5041265.635,	83.510
"77",	7384951.614,	5041262.241,	82.890
"78",	7384922.392,	5041242.714,	82.970




Владимир Петрович

SAMOSTALNA AGENCIJA
GR GEO-MAP
 MALI VELIMIR PREDUZETNIK
 VRBAS, Petra Drapšina 121

КАТАСТАРСКО-ТОПОГРАФСКИ ПЛАН

P=1:1000

С

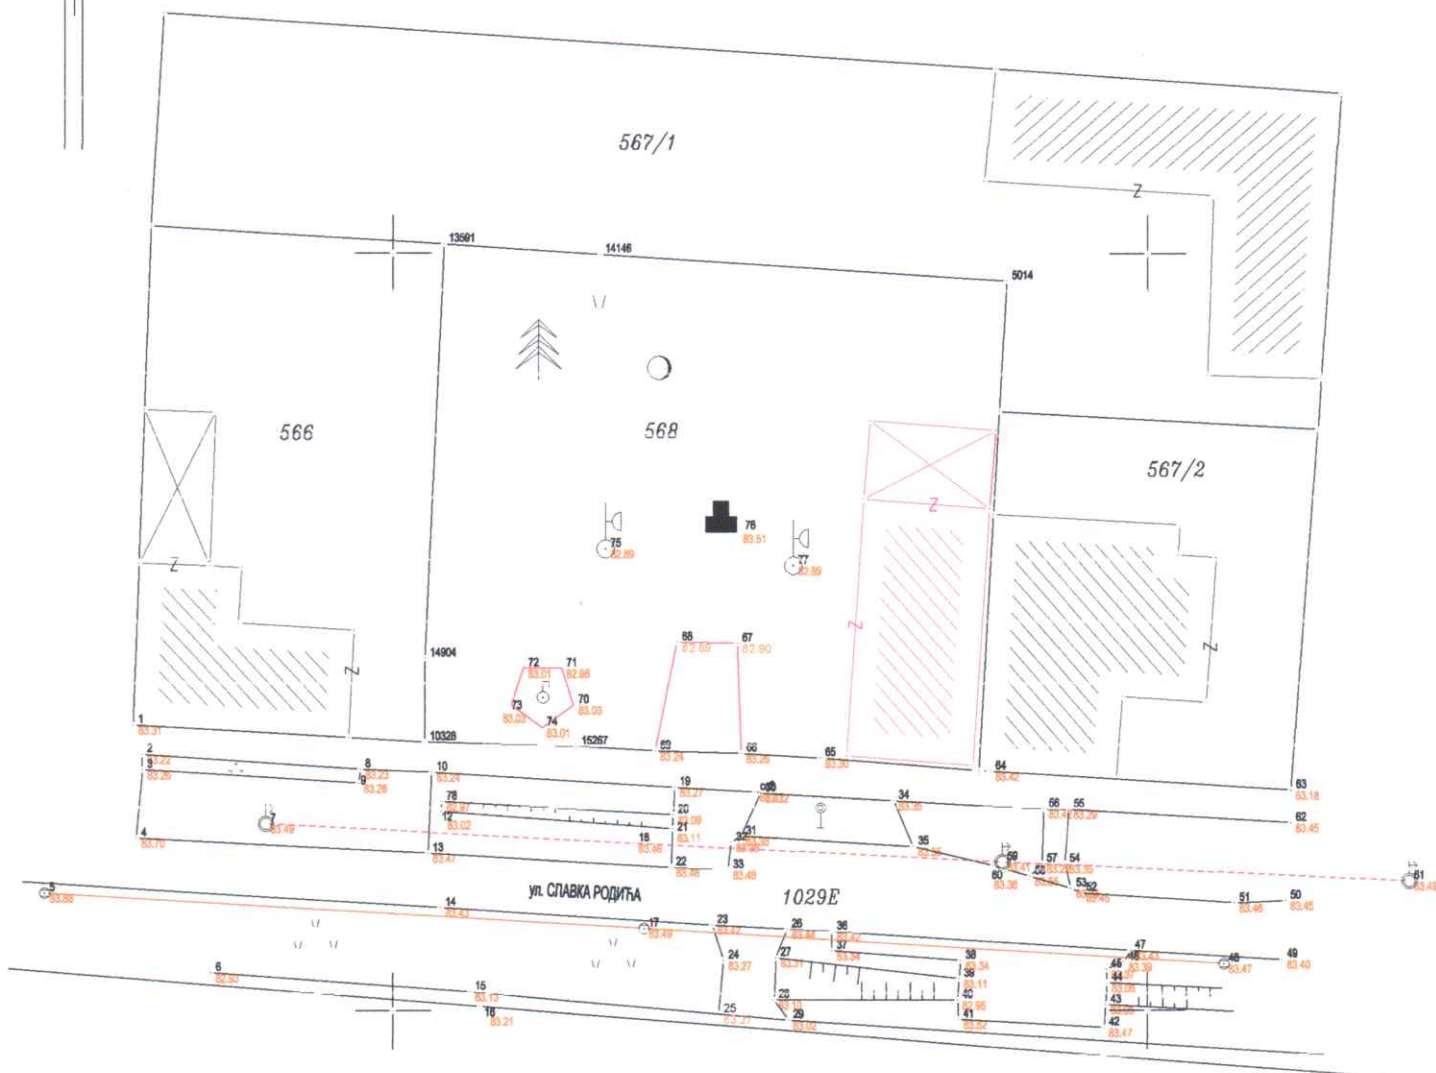

ЛЕГЕНДА:
КАНАЛИЗАЦИЈА
ВАЗДУШНИ ИЛИ ВОД

SAMOSTALNA AGENCIJA
GR GEO-MAP
MALI VELIMIR PREDUZETNIK
VRBAS, Petra Drapsina 121